


Erdgeschoss
1:100

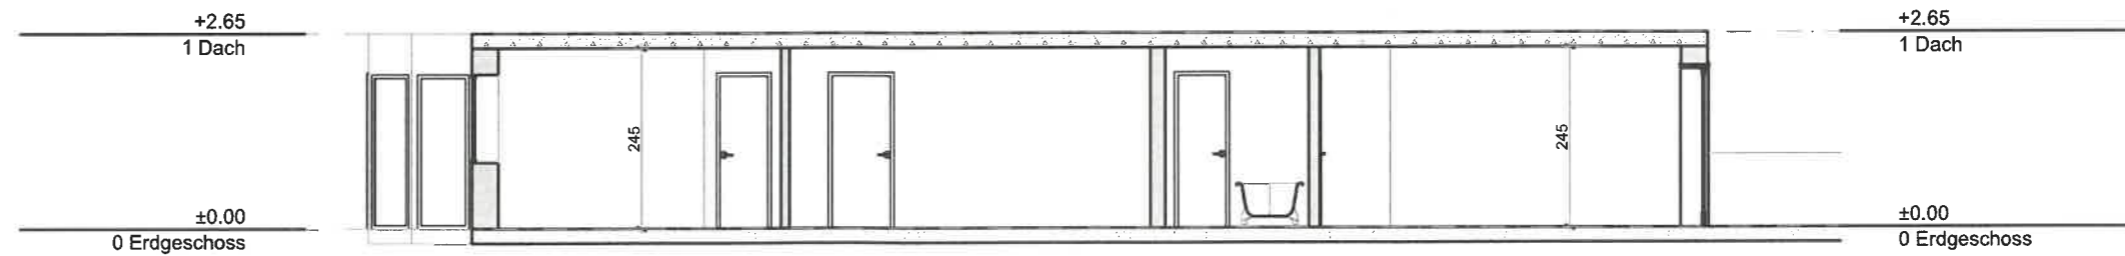

Schnitt 01
1:100

12.06.2023
DIPL.-ING. CLAUD GRÜNIG
 HAFFKRUGER WEG 5 • 22143 HAMBURG
 TELEFON: 040 / 71 14 29 75
 FAX: 040 / 71 14 29 76
ARCHITEKT

Sperbertwiete 7
22175 Hamburg, Germany

Hinweis: Größen und Abmessungen sind ungefähr

Rahmen

JUNE 2023